


Перв. примен.
Справ. №

Подп. и дата
Взамен инв. № Инв. № дубл.

Подп. и дата
Инв. № подл.

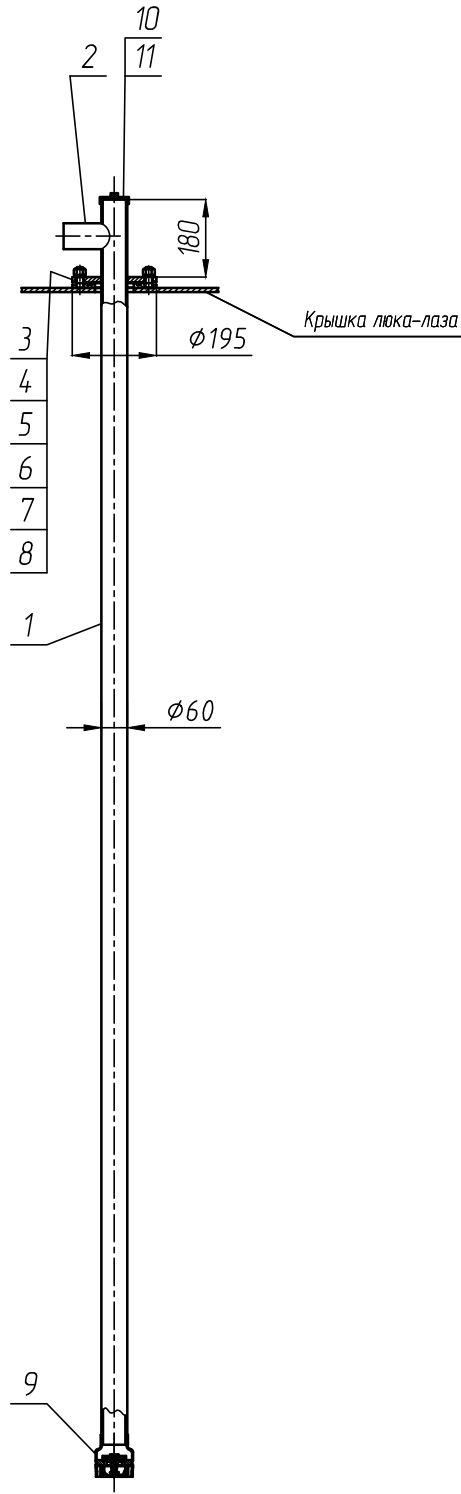

Поз.	Наименование	Размер, мм	Кол-во, шт.
1	Труба оцинк. Ду50 (ф60)		1
2	Труба оцинк. Ду50 (ф60)		1
3	Фланец ф195/90-П		1
4	Фланец ф195/62-Ш		1
5	Прокладка Ду50 - резина МБС		1
6	Болт М16х50 - цинк		4
7	Гайка М16 - цинк		4
8	Шайба 16 - пружинная - цинк		4
9	Клапан обратный Ду50		1
10	Крышка алюминиевая с резьбой 2"		1
11	Прокладка Ду50 - резина МБС		1

Изм.	Лист	№ докум.	Подп.	Дата
Разраб.		Фокин		
Пров.		Кузьмин		
Т.контр.				
Н.контр.				
Утв.		Миндлин		

Резервуар двустенный ф 2800				
Линия выдачи Ду50		Лит.	Масса	Масштаб
				1:10
		Лист	Листов	
		ЗАО АЗСТ		